




Pohled severníSeverní pohled1:100

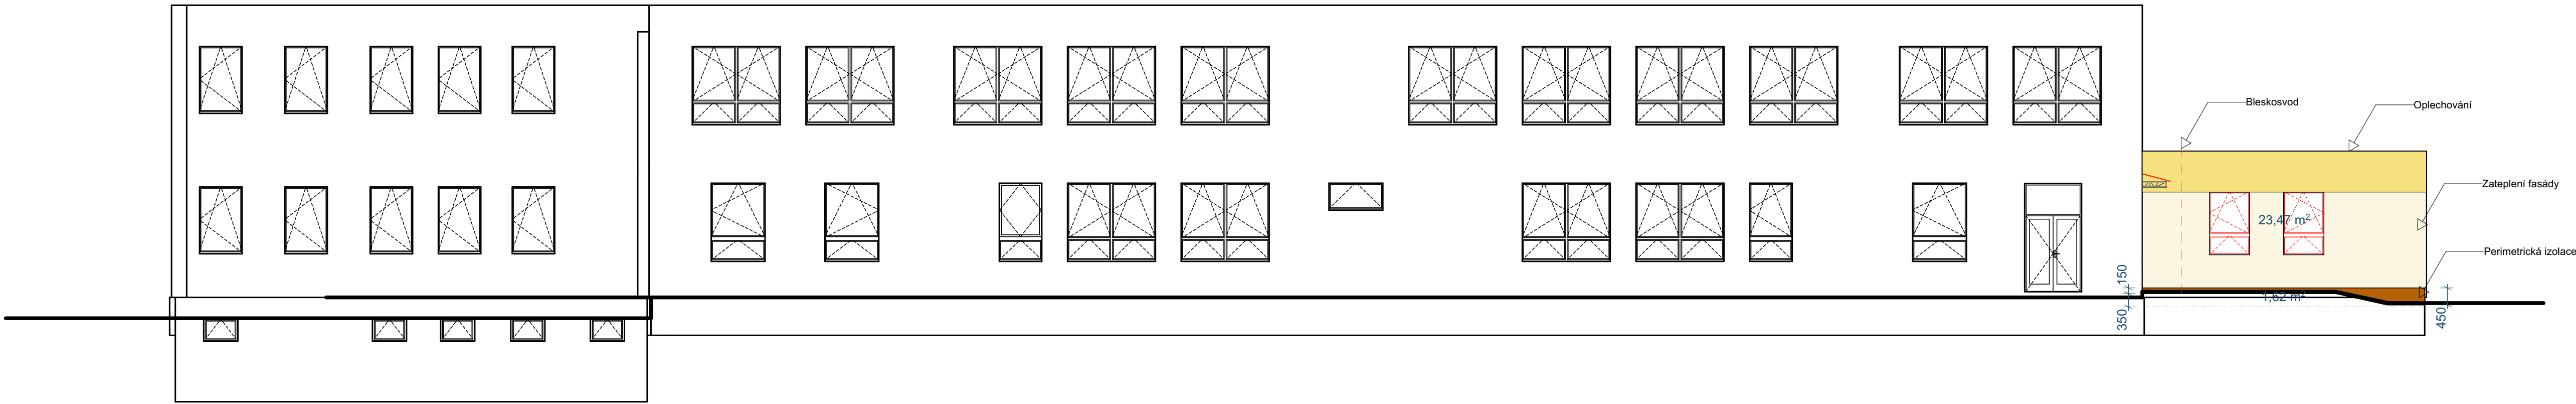

Pohled jižníPohled1:100

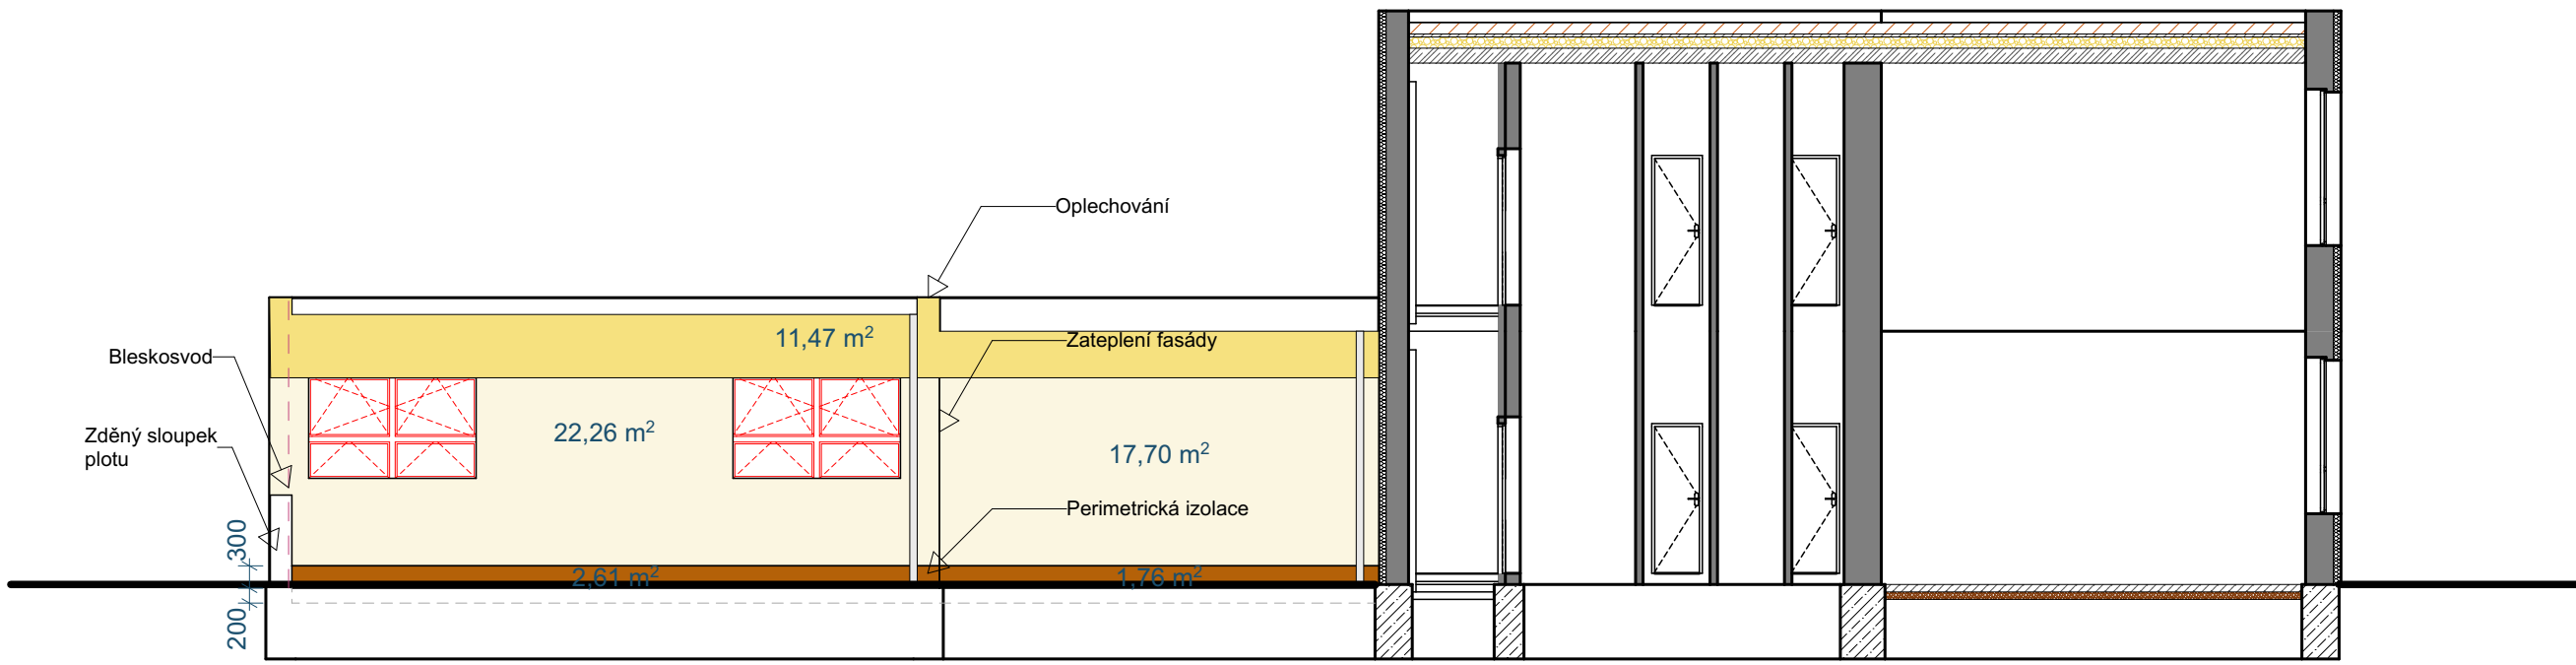

Pohled západníPohled1:100

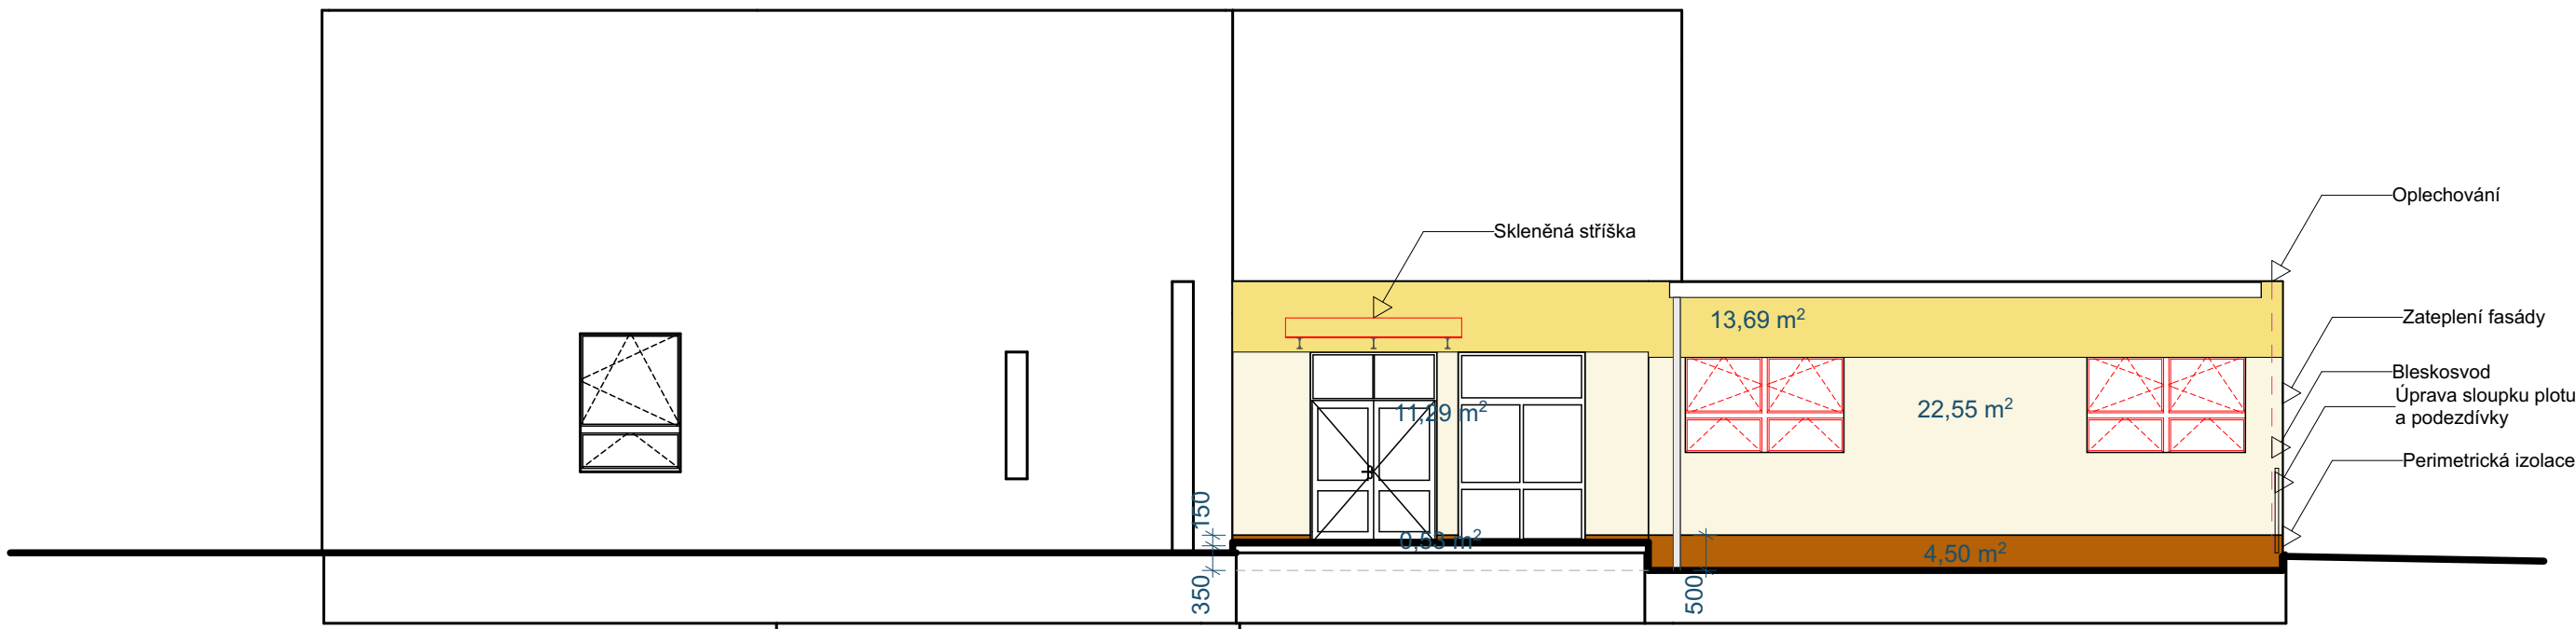

Pohled východníVýchodní pohled1:100

Poznámka :

- 1) Zateplení stěny do ulice Kijevská přesahuje hranici pozemku, která je pravděpodobně v lici stávající fasády.
- 2) Perimetrická izolace zde bude provedena pouze nad terénem, nebude zasahováno do dlažby chodníku.
- 3) Tůje budou v průběhu stavby obaleny geotextilií a ochráněny před poškozením, větve budou svázaný tak, aby bylo možné provést zateplení fasády.
- 4) Svody bleskosvodů budou provedeny nově na zateplenou fasáda ve stejných místech. Napojení na zemnění bude upraveno.
- 5) Geigry budou posunuty a provedeny nově, stejně jako dešťové svody ve stejných místech na zateplenou fasádu.
- 6) Okolo objektu po stranách mimo vstup a ulici bude provedený okapový chodník z betonových dlaždic 500x500x50 ve spádu od objektu min. 5%.
- 7) Barevné provedení fasády bude stejné jako je na stávajícím objektu ve stejném dvoubarevném provedení.
- 8) Nad vstupem bude stávající stříška demontována a osazena nová skleněná se 3 konzolami.
- 9) Napojení na stávající fasádu bude dilatačními profily.
- 10) Barevné provedení fasády bude stejné jako na stávajícím objektu.

PRACOVNÍ KOPIE: 8.10.2024

Vedoucí zakázky	ing. Karel Kundera		Projektová a inženýrská činnost ing. Karel Kundera Osík 328, 569 67 IČO : 42684374 DIČ : CZ 6212280459	
Projektant	ing. Karel Kundera			
Zodp. projektant	ing. Karel Kundera			
Kraj	Pardubický			
MÚ/OU	Svitavy		Svitavy	
Investor	Vyšší odborná škola zdravotnická a střední zdravotnická škola Svitavy		Formát	8 x A4
Název stavby:	Výměna oken na domově mládeže - II. etapa		Datum	2025/04
Místo stavby:	Kijevská 1909/7, Svitavy		Číslo zakázky	2025-01
Obsah přílohy:	Pohledy		Stupeň PD	Povolení stavby
			Měřítko:	Ozn. přílohy:
			1:100	D.1.1.2.4